









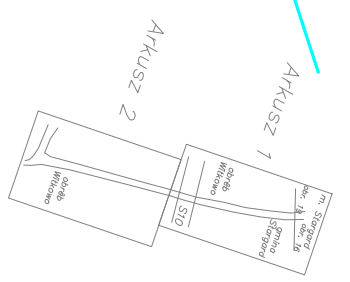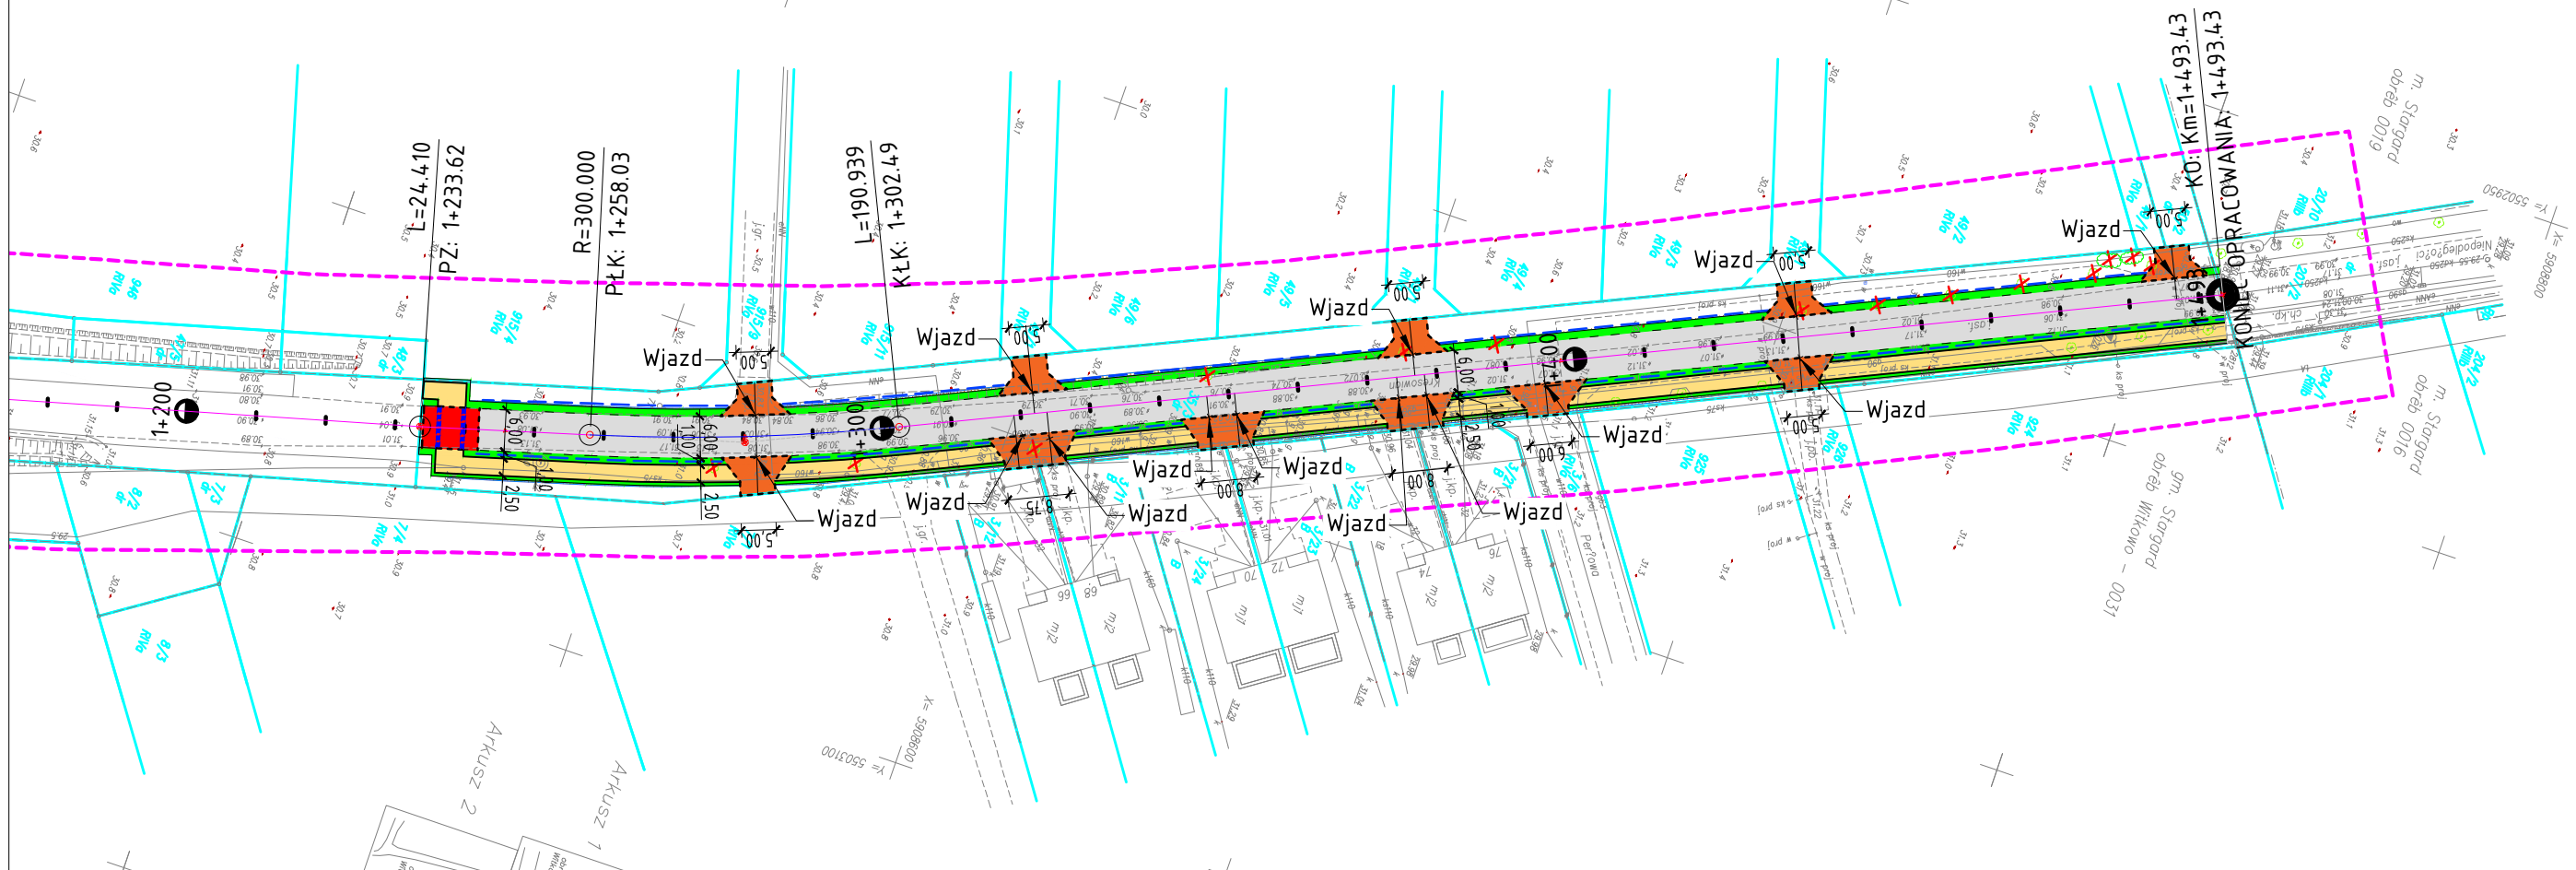

Wszelkie prawa autorskie zastrzeżone i prawnie chronione.  
Przedruk materiałów w części lub całości możliwy tylko i wyłącznie za zgodą autora.

|   |                          |   |                        |
|---|--------------------------|---|------------------------|
| Inwestor:<br><b>Gmina Stargard</b><br>Rynek Staromiejski 5<br>73 - 110 Stargard   |                          | Jednostka projektowa:<br><b>"Pro-Trans" Consulting</b><br>ul. Wiejsk 9<br>73-110 Stargard<br>tel. 601 622 393 |                        |
| Przedmiot opracowania:<br>ROZBUDOWA DR. GMINNEJ NR 490011Z NA ODCINKU<br>OD SKRZYŻOWANIA Z DP NR 1716Z DO GRANICY M. STARGARD |                          |   |                        |
| Skala:  | 1:1000                   | Nazwa rysunku:<br><b>Plan sytuacyjno-wysokościowy</b>   | Nr rys.:<br><b>2.2</b> |
| Branża:   | DROGOWA                  |   |                        |
| Data:   | 01/2021                  |   |                        |
| Funkcja:  | Tytuł, imię i nazwisko   | Nr uprawnień  | Podpis                 |
| Projektant:   | mgr inż. Ireneusz Sinica | ZAP/0180/POOD/10  |                        |
| Sprawdzający:   | dr inż. Stanisław Majer  | ZAP/0190/POOD/09  |                        |
| Opracowujący:   |                          |   |                        |